


一楼大厅

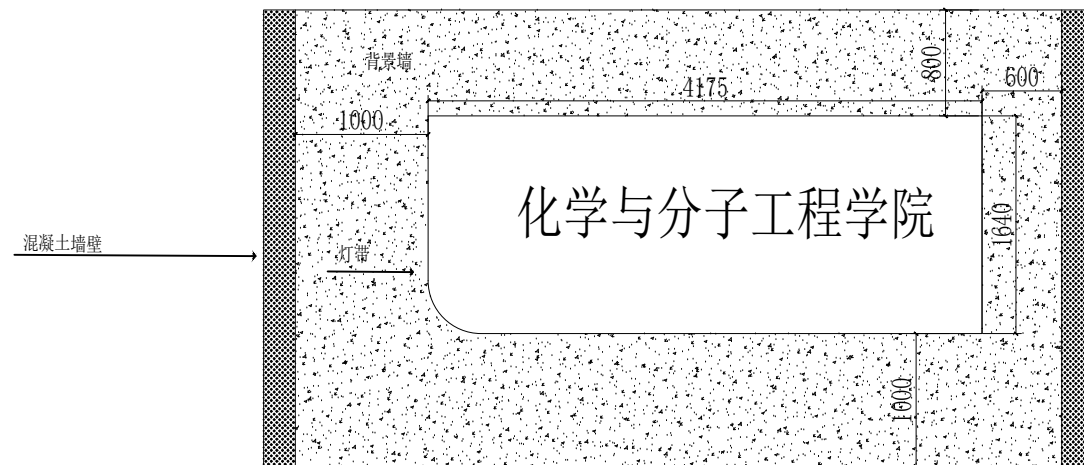

甲方：_____ 理解此图 同意施工

工程名称 PROJECT TITLE						甲方签字 CONFIRMED BY			图纸名称 REVISION
说明 DESCRIPTION			打印线型说明 LINE DESCRIPTION			主持 PRESIDE		校对 CHECKED	工程编号 PROJECT NO.
①此图之版权归“江苏大美装饰公司”所拥有，未经书面认可，不得翻印泄漏，实施。			线宽	比例	线宽	项目负责人 PROJECT MANAGER		审核 APPROVED	图号 DRAWING NO.
②除特别说明外，尺寸均以毫米为单位，在任何情况不允许度量图纸。			255	——	0.3	设计 DESIGN BY 曹龙波		图例 CATEGORY 装施	比例 SCALE 1:60
③甲方签字视为已理解图纸内容，并同意按此图实施。			30	——	0.12	绘图 DRAWING BY 曹龙波		图幅 FRAME A3	日期 DATE 2025. 5. 15
④此图最终解释权归“江苏大美装饰公司”所拥有。			216	——	0.09				
			39	——	0.05				