


二楼会议室

电脑文件

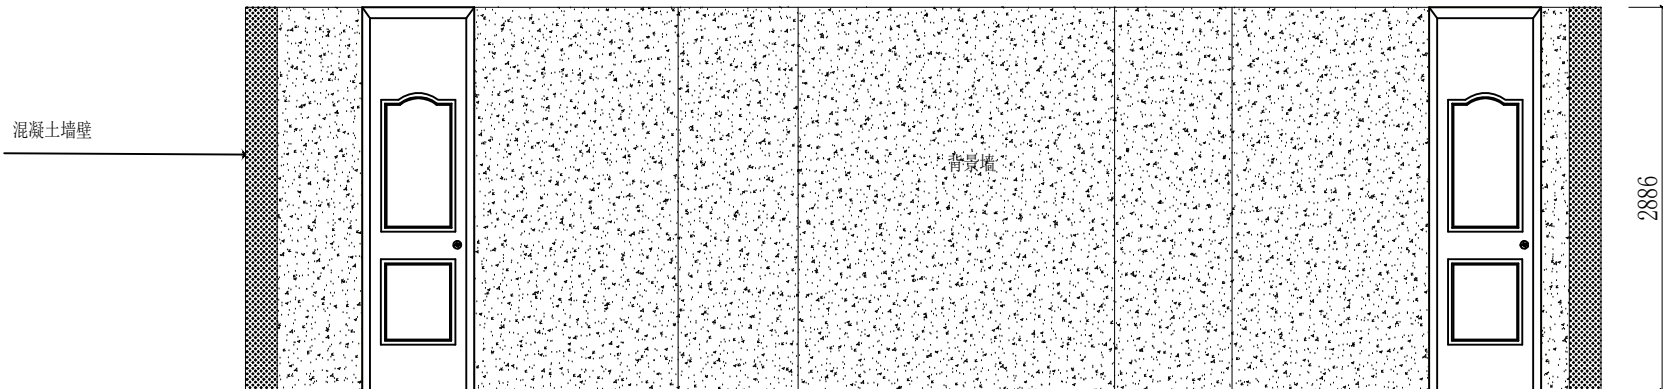

甲方：_____ 理解此图 同意施工



大美装饰

| 天地有大 | 美而不言 |

ADD:江苏省徐州市云龙区和平路59号(沃尔玛西200米)
Address: no. 59 Heping road road, Xuzhou, Jiangsu province (200 m)
TEL: (0516) 8586 6666 / HTTP: www.dmgsgs.com

工程名称 PROJECT TITLE						甲方签字 CONFIRMED BY			图纸名称 REVISION	
说明 DESCRIPTION			打印线型说明 LINE DESCRIPTION			主审 PRESIDE		校对 CHECKED	工程编号 PROJECT NO.	
①此图之版权归“江苏大美装饰公司”所拥有，未经书面认可，不得翻印泄漏，实施。 ②除特别说明外，尺寸均以毫米为单位，在任何情况不允许度量图纸。 ③甲方签字视为已理解图纸内容，并同意按此图实施。 ④此图最终解释权归“江苏大美装饰公司”所拥有。			线型	线型	线型	项目负责人 PROJECT MANAGER		审核 APPROVED	图号 DRAWING NO.	
			255	——	0.3	40	——	0.05	设计 DESIGN BY 曹龙波	
			30	——	0.12	1	——	0.05	图例 CATEGORY 装施	
			216	——	0.09				比例 SCALE 1:60	
			39	——	0.05				日期 DATE 2025. 5. 15	
						绘图 DRAWING BY 曹龙波		图幅 FRAME A3		