
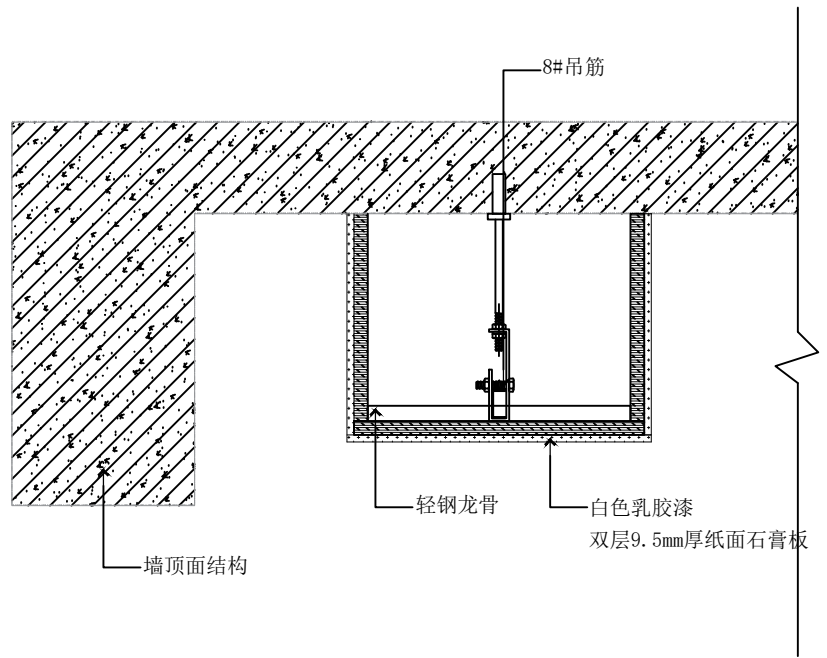


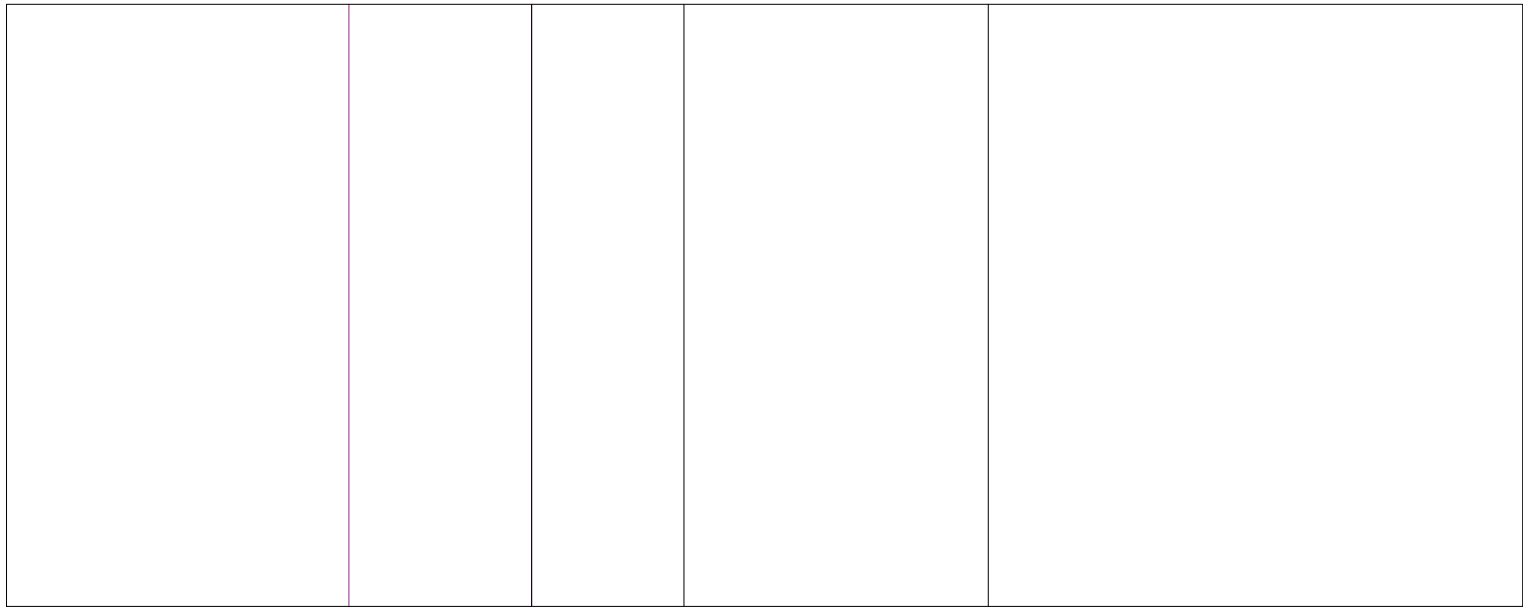

吊顶节点大样图

甲方：_____ 理解此图 同意施工

工程名称 PROJECT TITLE						甲方签字 CONFIRMED BY			图纸名称 REVISION	
说明 DESCRIPTION			打印线型说明 LINE DESCRIPTION			主审 PRESIDE		校对 CHECKED	工程编号 PROJECT NO.	
①此图之版权归“江苏大美装饰公司”所拥有，未经书面认可，不得翻印泄漏，实施。 ②除特别说明外，尺寸均以毫米为单位，在任何情况不允许度量图纸。 ③甲方签字视为已理解图纸内容，并同意按此图实施。 ④此图最终解释权归“江苏大美装饰公司”所拥有。			线宽	线型	线宽	项目负责人 PROJECT MANAGER		审核 APPROVED	图号 DRAWING NO.	
			255	——	0.3	40	——	0.05	图例 CATEGORY	
			30	——	0.12	1	——	0.05		
			216	——	0.09					
			39	——	0.05				绘图 FRAME	日期 DATE
						设计 DESIGN BY		曹龙波	装施	比例 SCALE
						绘图 DRAWING BY		曹龙波	A3	2025. 5. 15