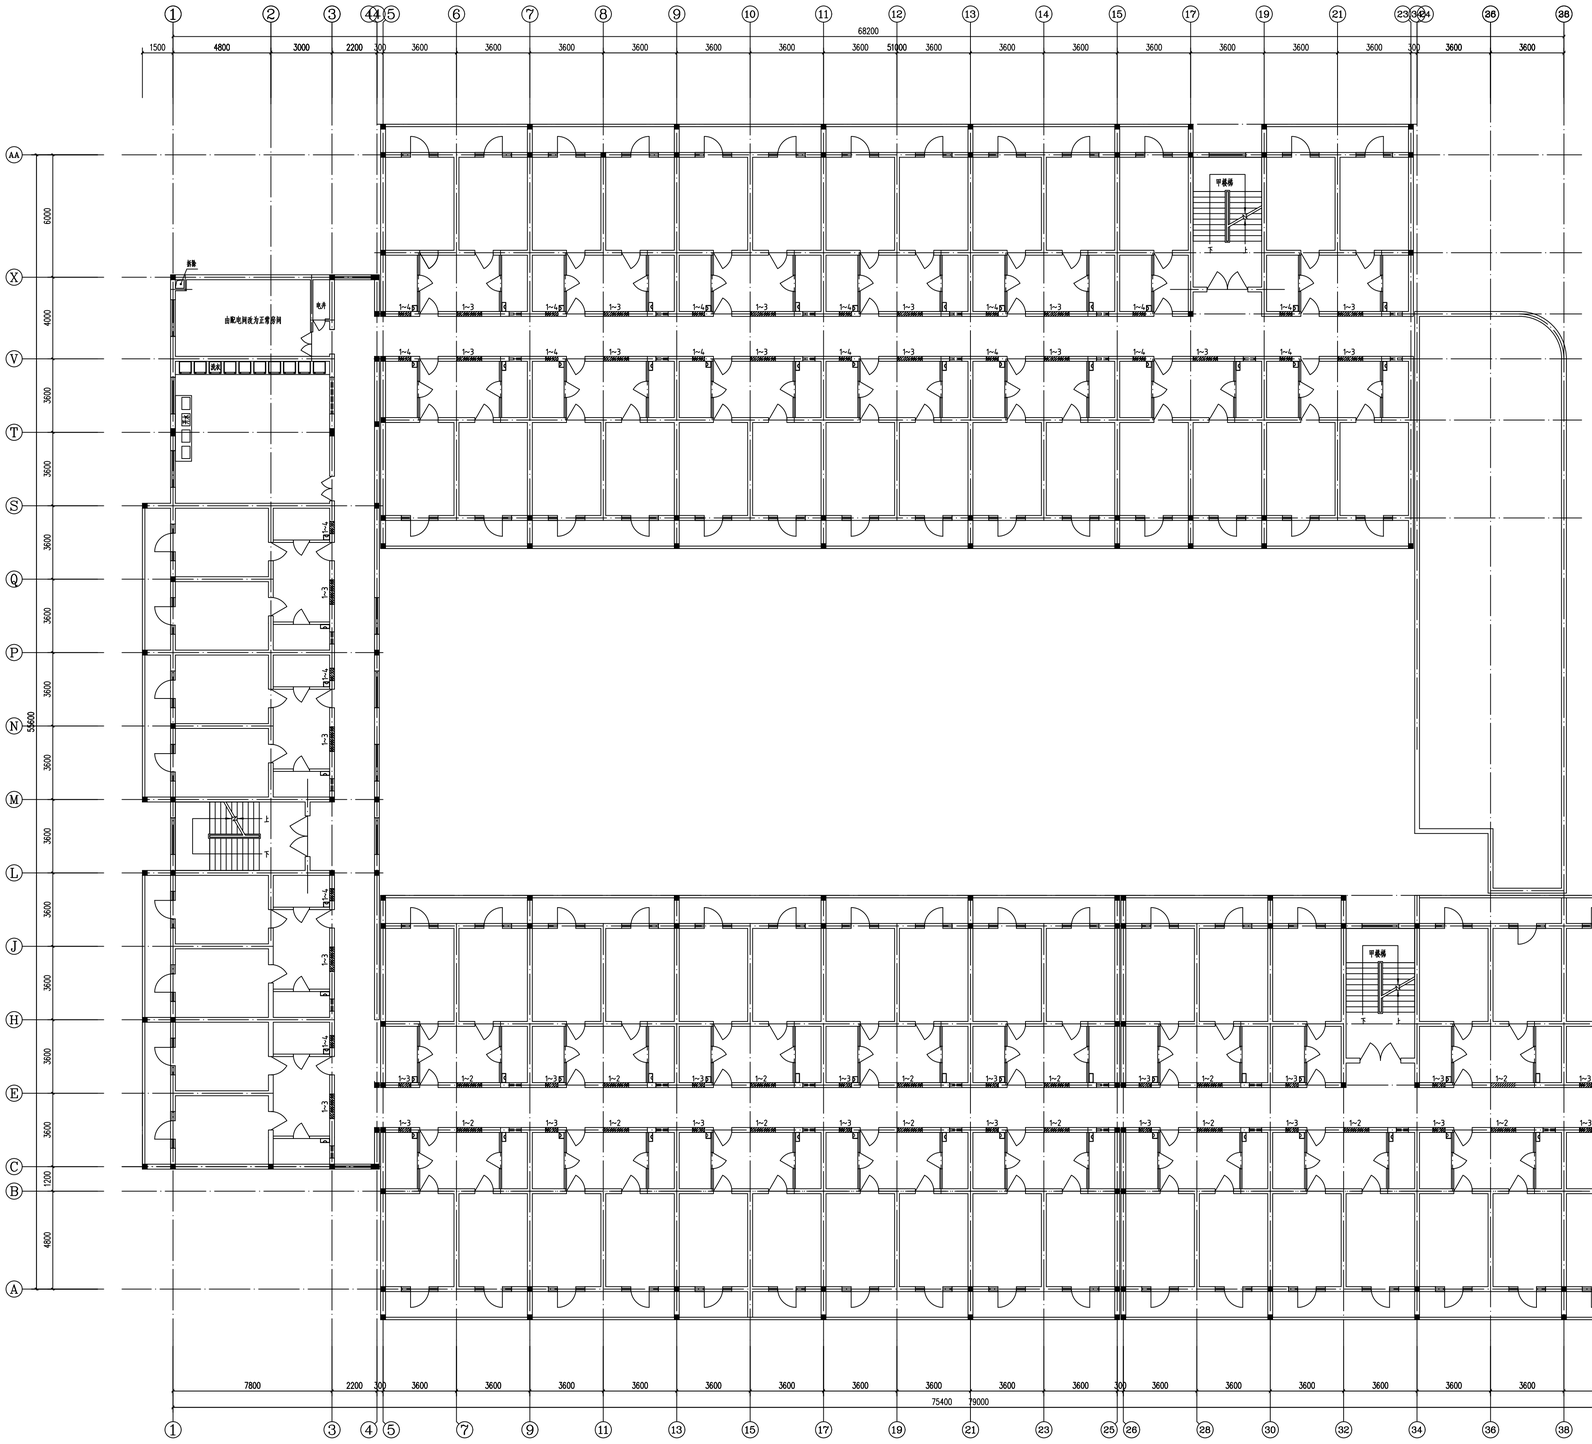

23~25#楼洞口封堵图 1:100

图例

1~n 表示第1~n层该洞口封堵

说明

1.甲方出于日常管理的需要，决定封堵部分高窗，特委托绘制该图并便于实施与管理；
2.封堵施工前，要凿除洞口范围内的所有墙体面层，清理干净原砂浆，砌筑前，对原砖湿润。
3.植筋胶质量采用A级，按《混凝土结构加固设计规范》对植筋的要求施工。
4.封堵用材：钢筋HRB400，烧结砖Mu10，一二层砂浆Mu10，三四层砂浆M7.5。
5.顶部补偿收缩混凝土的施工，务必确保密实，不空鼓。
6.植筋用钢筋，1Φ8@120（竖向），从洞口顶部、底部60mm（一匹砖）的砖缝开始。
7.第4轴，除了图中标示洞口外，1~3层其他实际存在的洞口一律封堵。
8.封堵大样见下图。

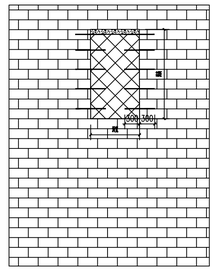

XXX市
建筑勘查设计院

建设单位	XX房地产开发公司
合作单位	
会签专业	会 签
建 筑	
结 构	
给 排 水	
暖 通	
电 气	
注册师印章	
出图专用章	
审 定	
审 核	
工程主持人	
方案设计人	
专业负责人	
校 对	
设 计	
制 图	
工程编号	2006-23
子项名称	
图 名	XX住宅楼
日 期	2006 年 08 月 08 日
比 例	1: 100
图 别	建施-01
图 号	A2